

Y 32325755.268  
X 5497339.285

32325700  
32325700


32325675  
32325675

32325650  
32325650

32325625  
32325625

32325600  
32325600

Y 32325578.138  
X 5497377.711

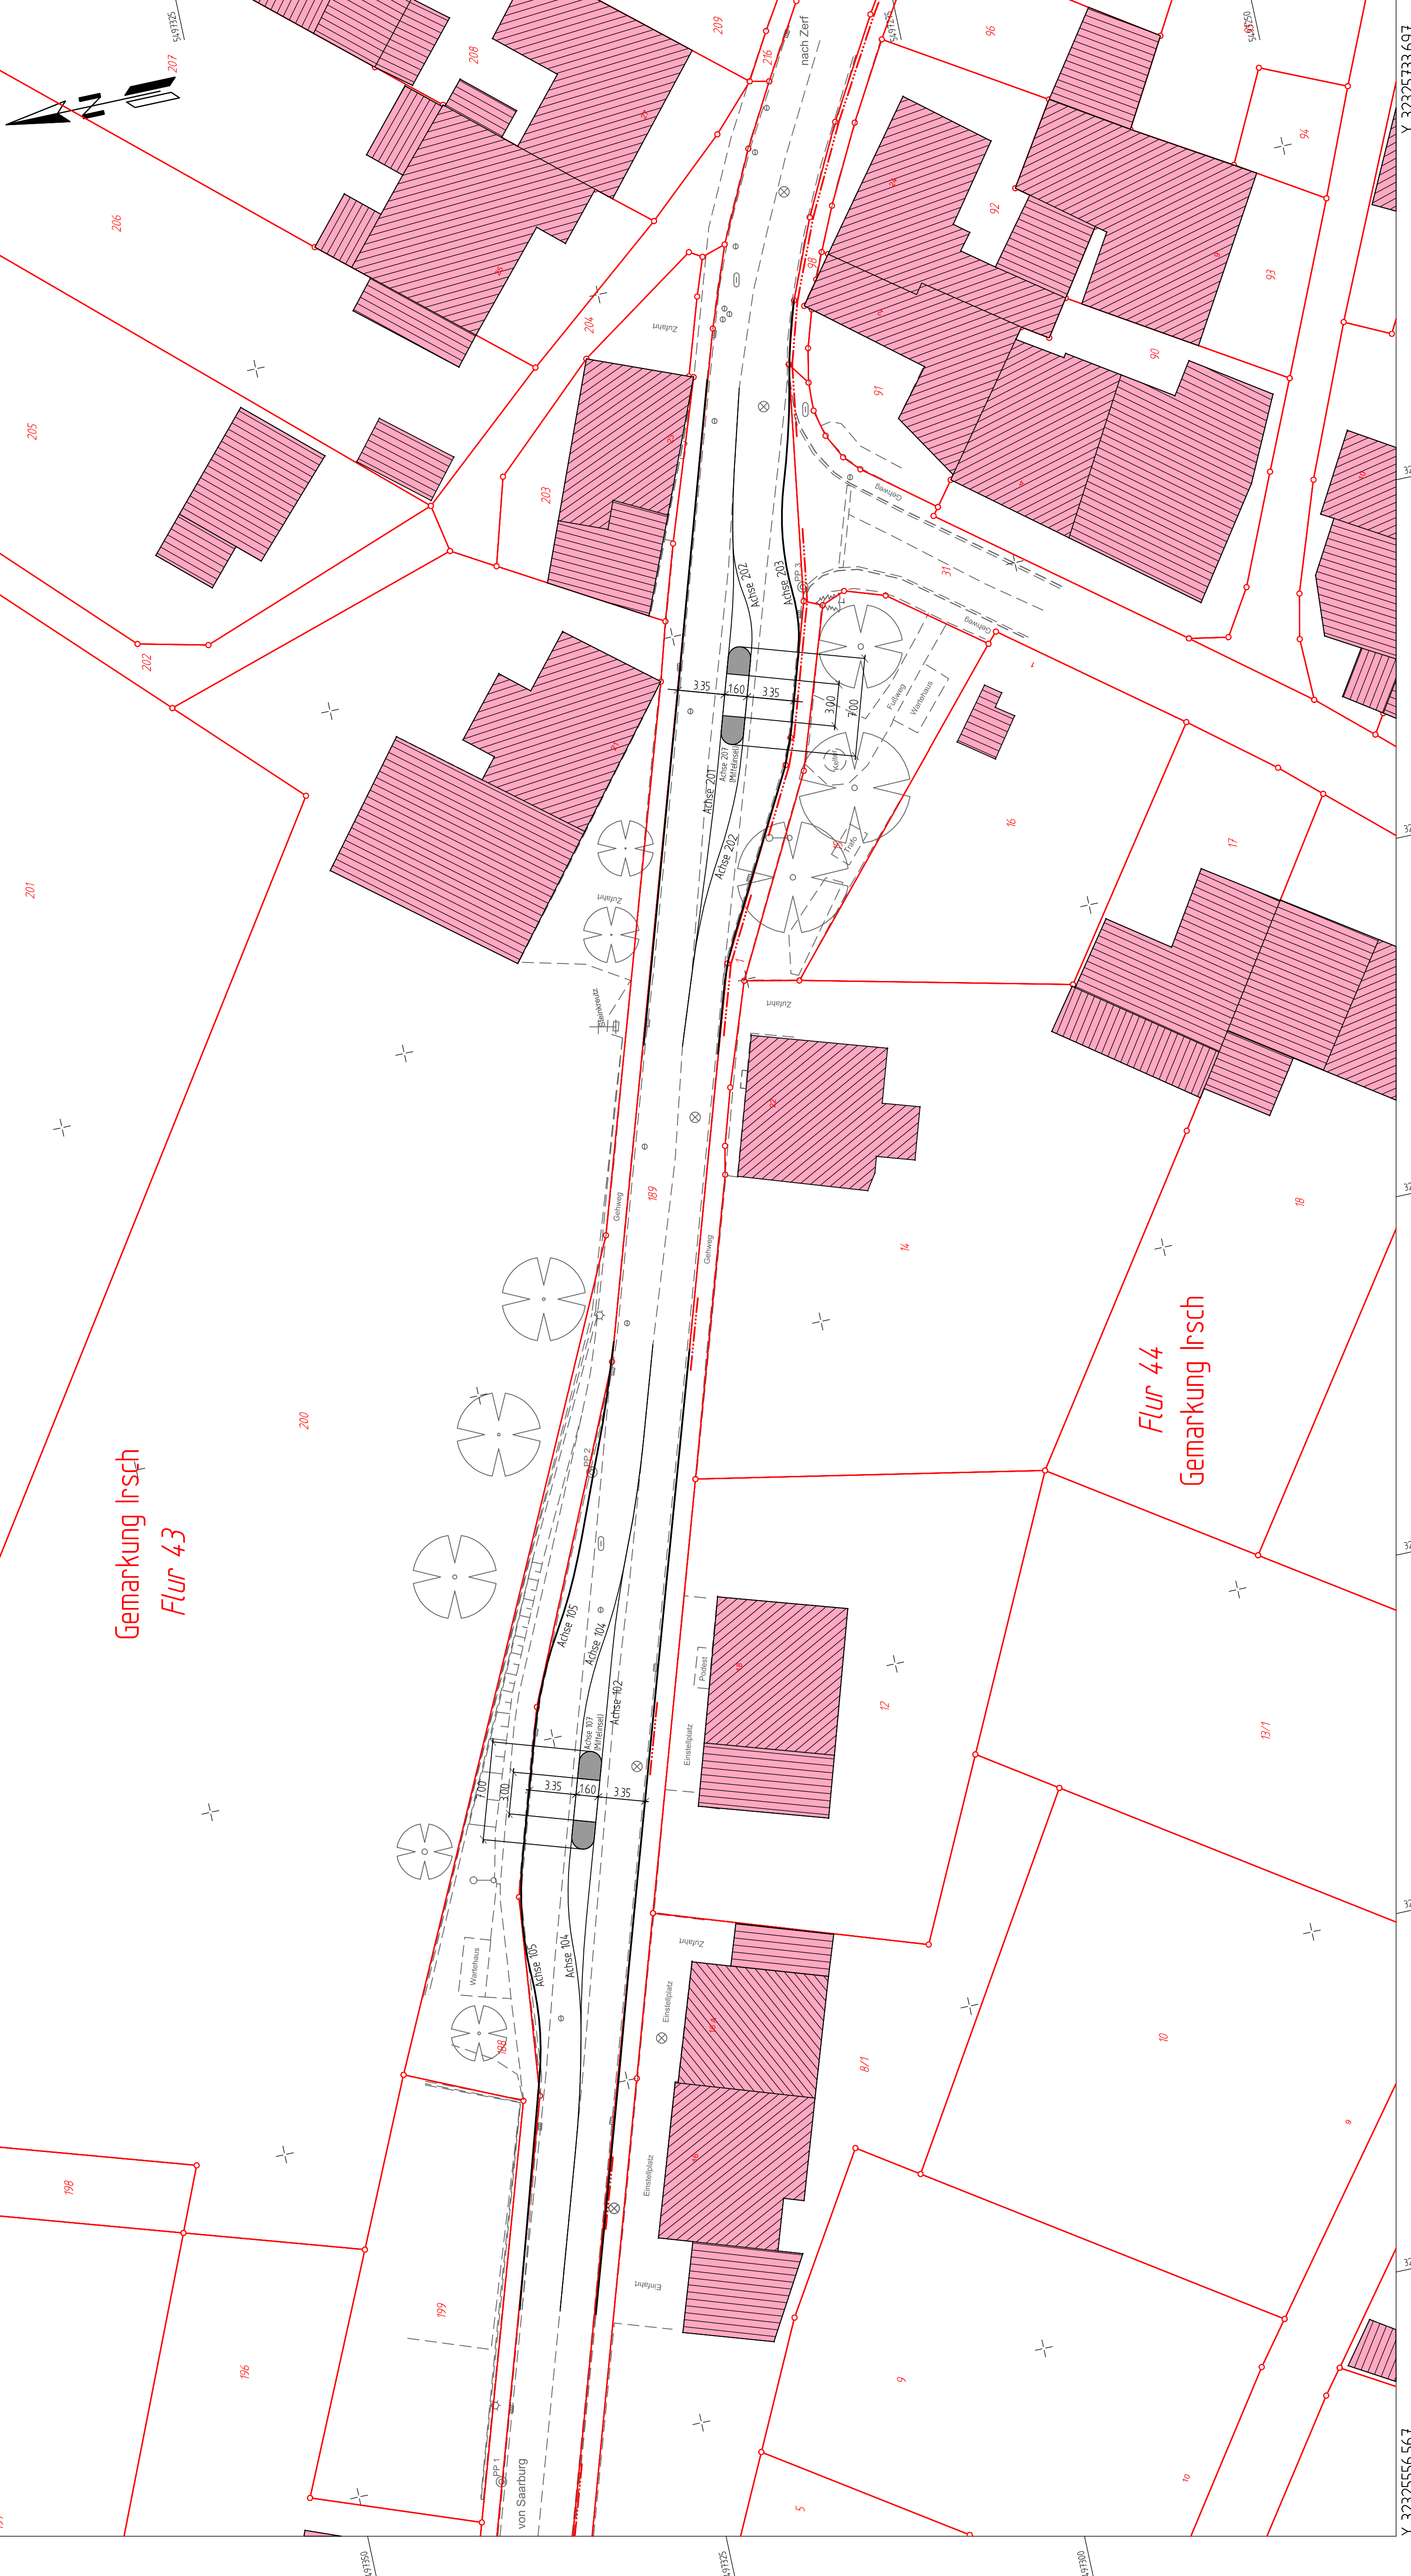

32325675  
32325675

32325650  
32325650

32325625  
32325625

32325600  
32325600

32325675  
32325675

32325650  
32325650

Y 32325556.567  
X 5497218.274

Gemarkung Irsch  
Flur 43

Flur 44  
Gemarkung Irsch

Y 32325733.697  
X 5497239.848

Y 32325556.567  
X 5497218.274

1 2

BAUENTWURF



Landesbetrieb Mobilität  
Trier  
Dietschstr. 15 c · 54292 Trier  
Tel: 0651/9796-0 · Fax: 0651/9796-1480

Anlage: 05  
Blatt Nr.: 01  
Maßnahmen Nr.: A.22-

**B.407**  
**ÜQH Irsch**

Name	Datum
bearbeitet	Dec. 2015
gezeichnet	Dec. 2015
geprüft	
Lageplan 01	
von NK: 6305 054	nach NK: 6305 021
Maßstab 1: 250	
Name	Datum
Entwurfprüfung: LBM Trier	
Strassenplanung:	
Landespflege:	
Immissionsschutz:	
Name	Datum
Nr.: Art der Änderung	
1	
2	
3	
4	
5	
6	

aufgestellt:

Trier, den

Datum Vermessung: 11/2015  
Datengrundlage Geobasisdaten:  
©GeoBasis-DE/LVermGeoRfz2002-04

